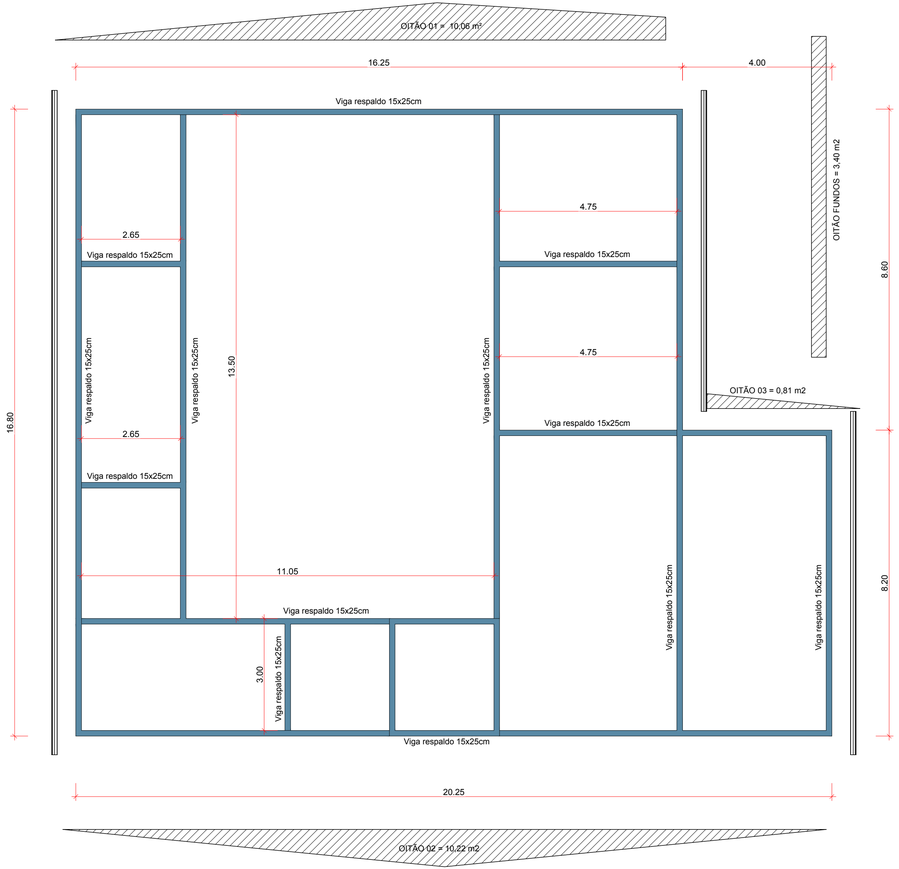

VIGAS DE RESPALDO - COBERTURA

ESCALA 1/75

Detalhe - Viga de Respaldo

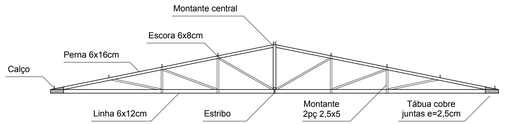

DETALHE ESQUEMÁTICO TESOURAS

ESCALA 1/75

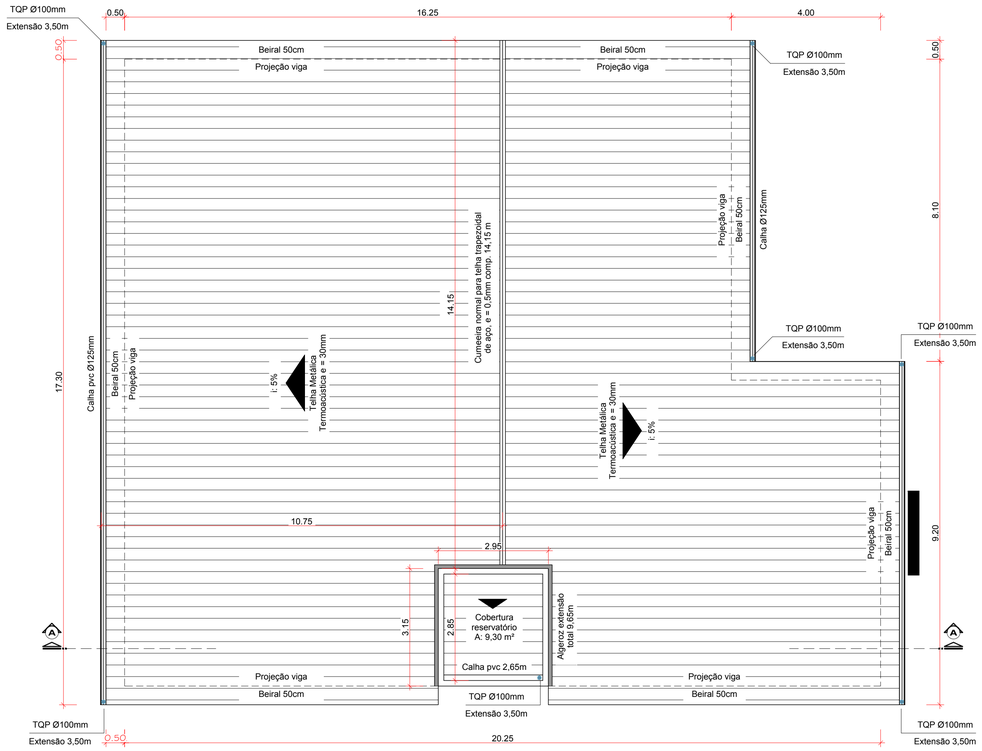

COBERTURA

ESCALA 1/75

ÁREA DE TELHADO: 333,10 m²

ÁREA DE TELHADO: 9,30 m²

EXTENSÃO TOTAL DE CALHA PVC: 38,25 m

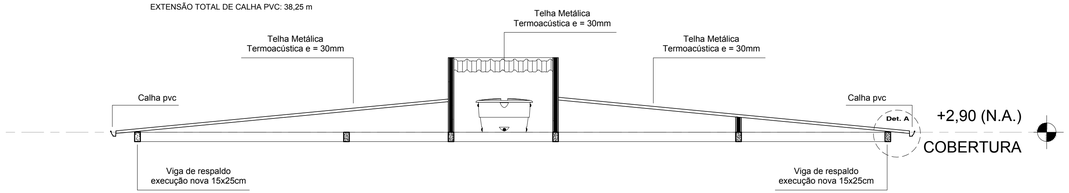

CORTE A-A

ESCALA 1/75

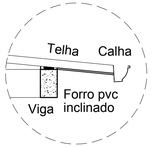

DETALHE A

ESCALA 1/25

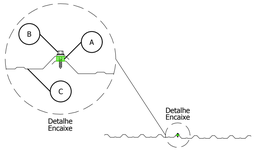

A - Fita tacky type 9,5mm

B - Parafuso com rosca 1/4"

C - Telha Metálica Termoacústica - e:30mm

FIXAÇÃO DA TELHA

Escala 1/50

Documento assinado digitalmente
CAROLINA ESCARRONE DE LIMA
Data: 01/04/2025 08:41:40-0300
Verifique em https://validar.iti.gov.br

PROJETO DE REFORMA DO CRAS

(Centro de Referência de Assistência Social)

Proprietário: Prefeitura Municipal - CNPJ: 94.444.403/0001-73

Projeto: Carolina Escarrone de Lima - Eng.º Civil CREA - RS250463

Escala: INDICADAS

Data: Março 2025

Prancha: **ÚNICA**

Escala: Indicadas

Assunto: **PROJETO DE REFORMA DO CRAS**

Assinado por 1 pessoa: NEINA SANTOS SANTOS NICKEL
Para verificar as assinaturas, acesse https://validar.iti.gov.br e utilize o código 2f06-00-9E-DC2-A103 e senha 7f06-00-9E-DC2-A103

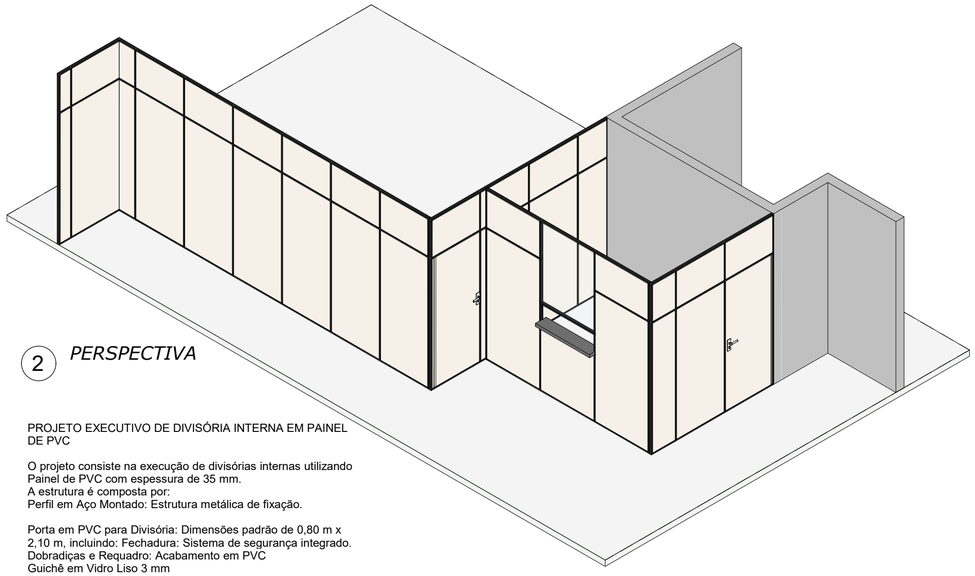

2 *PERSPECTIVA*

PROJETO EXECUTIVO DE DIVISÓRIA INTERNA EM PAINEL DE PVC

O projeto consiste na execução de divisórias internas utilizando Painel de PVC com espessura de 35 mm.
A estrutura é composta por:
Perfil em Aço Montado: Estrutura metálica de fixação.

Porta em PVC para Divisória: Dimensões padrão de 0,80 m x 2,10 m, incluindo: Fechadura: Sistema de segurança integrado.
Dobradiças e Requadro: Acabamento em PVC
Guichê em Vidro Liso 3 mm

DIVISÓRIAS EM PVC		
NOME	ÁREA	VOLUME
BACADA GUICHÊ - PVC	0,20 m²	0,01 m³
Divisória - PCV 35 MM	43,58 m²	1,37 m³
VIDRO LISO 3 MM	1,31 m²	0,05 m³
Total geral	45,10 m²	1,43 m³

Tabela de montante		
NOME	TIPO	Comprimento (M)
GUIA INFERIOR	PERFIL U-35x20MM	15,37
GUIA SUPERIOR	PERFIL U-35x20MM	15,39
MONTANTES GUICHÊ - 35x25MM	Perfis U-35x25MM	0,55
MONTANTES interiores - 35x25MM	Perfis I-35x25MM	36,49
MONTANTES Laterais - 35x20MM	Perfis U-35x20MM	29,50
PERFIL GUICHÊ	Perfis U-35x25MM	2,05
Perfis interiores GUIAS 2,10M	Perfis I-35x25MM	14,18
Total geral		113,52

PORTAS		
	PORTA	
UN	LARGURA	ALTURA
2	0,80	2,10

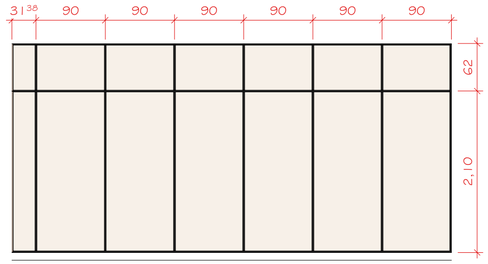

6 *Elevação - 04*
1 : 50

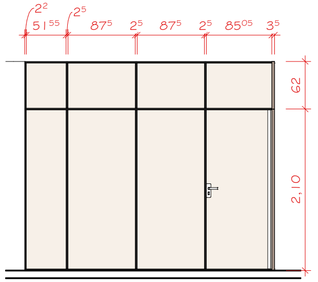

5 *Elevação - 03*
1 : 50

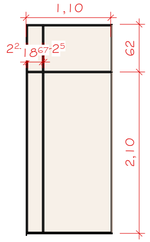

7 *Elevação - 05*
1 : 50

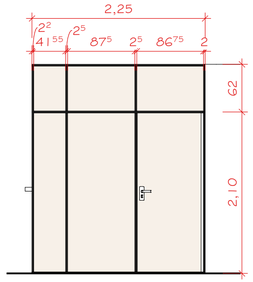

4 *Elevação - 02*
1 : 50

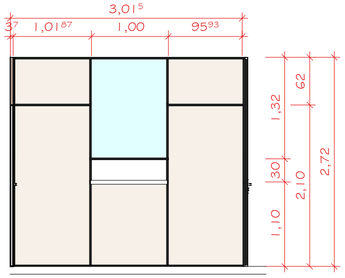

3 *Elevação - 01*
1 : 50

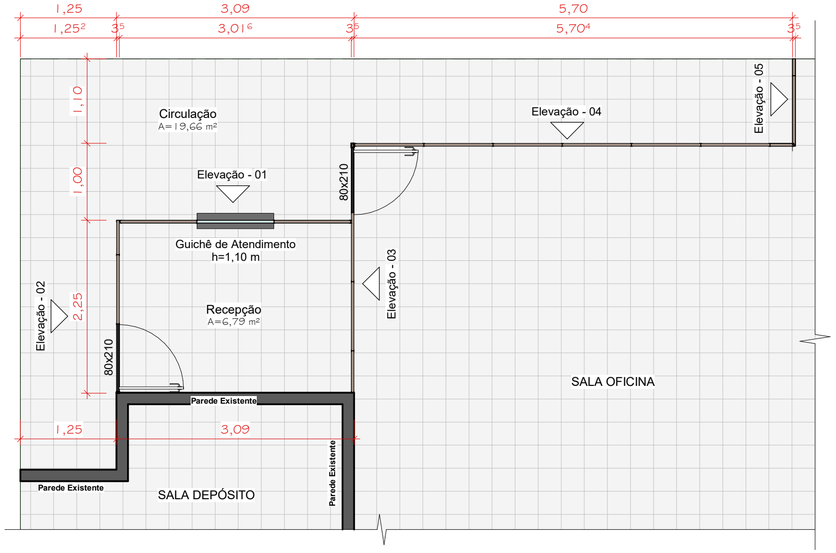

1 *PLANTA BAIXA*
1 : 50

Documento assinado digitalmente
CAROLINA ESCARRONE DE LIMA
Data: 01/04/2025 08:41:40-0300
Verifique em https://validar.iti.gov.br

PROJETO DE REFORMA DO CRAS
(Centro de Referência de Assistência Social)

Proprietário:
Prefeitura Municipal - CNPJ: 94.444.403/0001-73

Projeto:
Carolina Escarrone de Lima - Eng.º Civil CREA - RS250463

Escala
Indicadas

Assunto
PROJETO DE REFORMA DO CRAS - DIVISÓRIAS

Escala
INDICADAS

Data
Março 2025

Prancha
02 de 02

Assinado por 1 pessoa: NEUSA DOS SANTOS NICKEL
Para verificar a validade das assinaturas, acesse https://sambanet.microsoft.com/verificacao/?codigo=C3C2-4195-E1D0-B7D0-0C2C-7D7C